


*Revidering meddelande:
Denna ritning är inte den senaste versionen. Mindre ändringar gällande komponenter kan förväntas, men påverkan på funktionen är försumbar. Uppdaterad ritning förväntas i November 2023.*

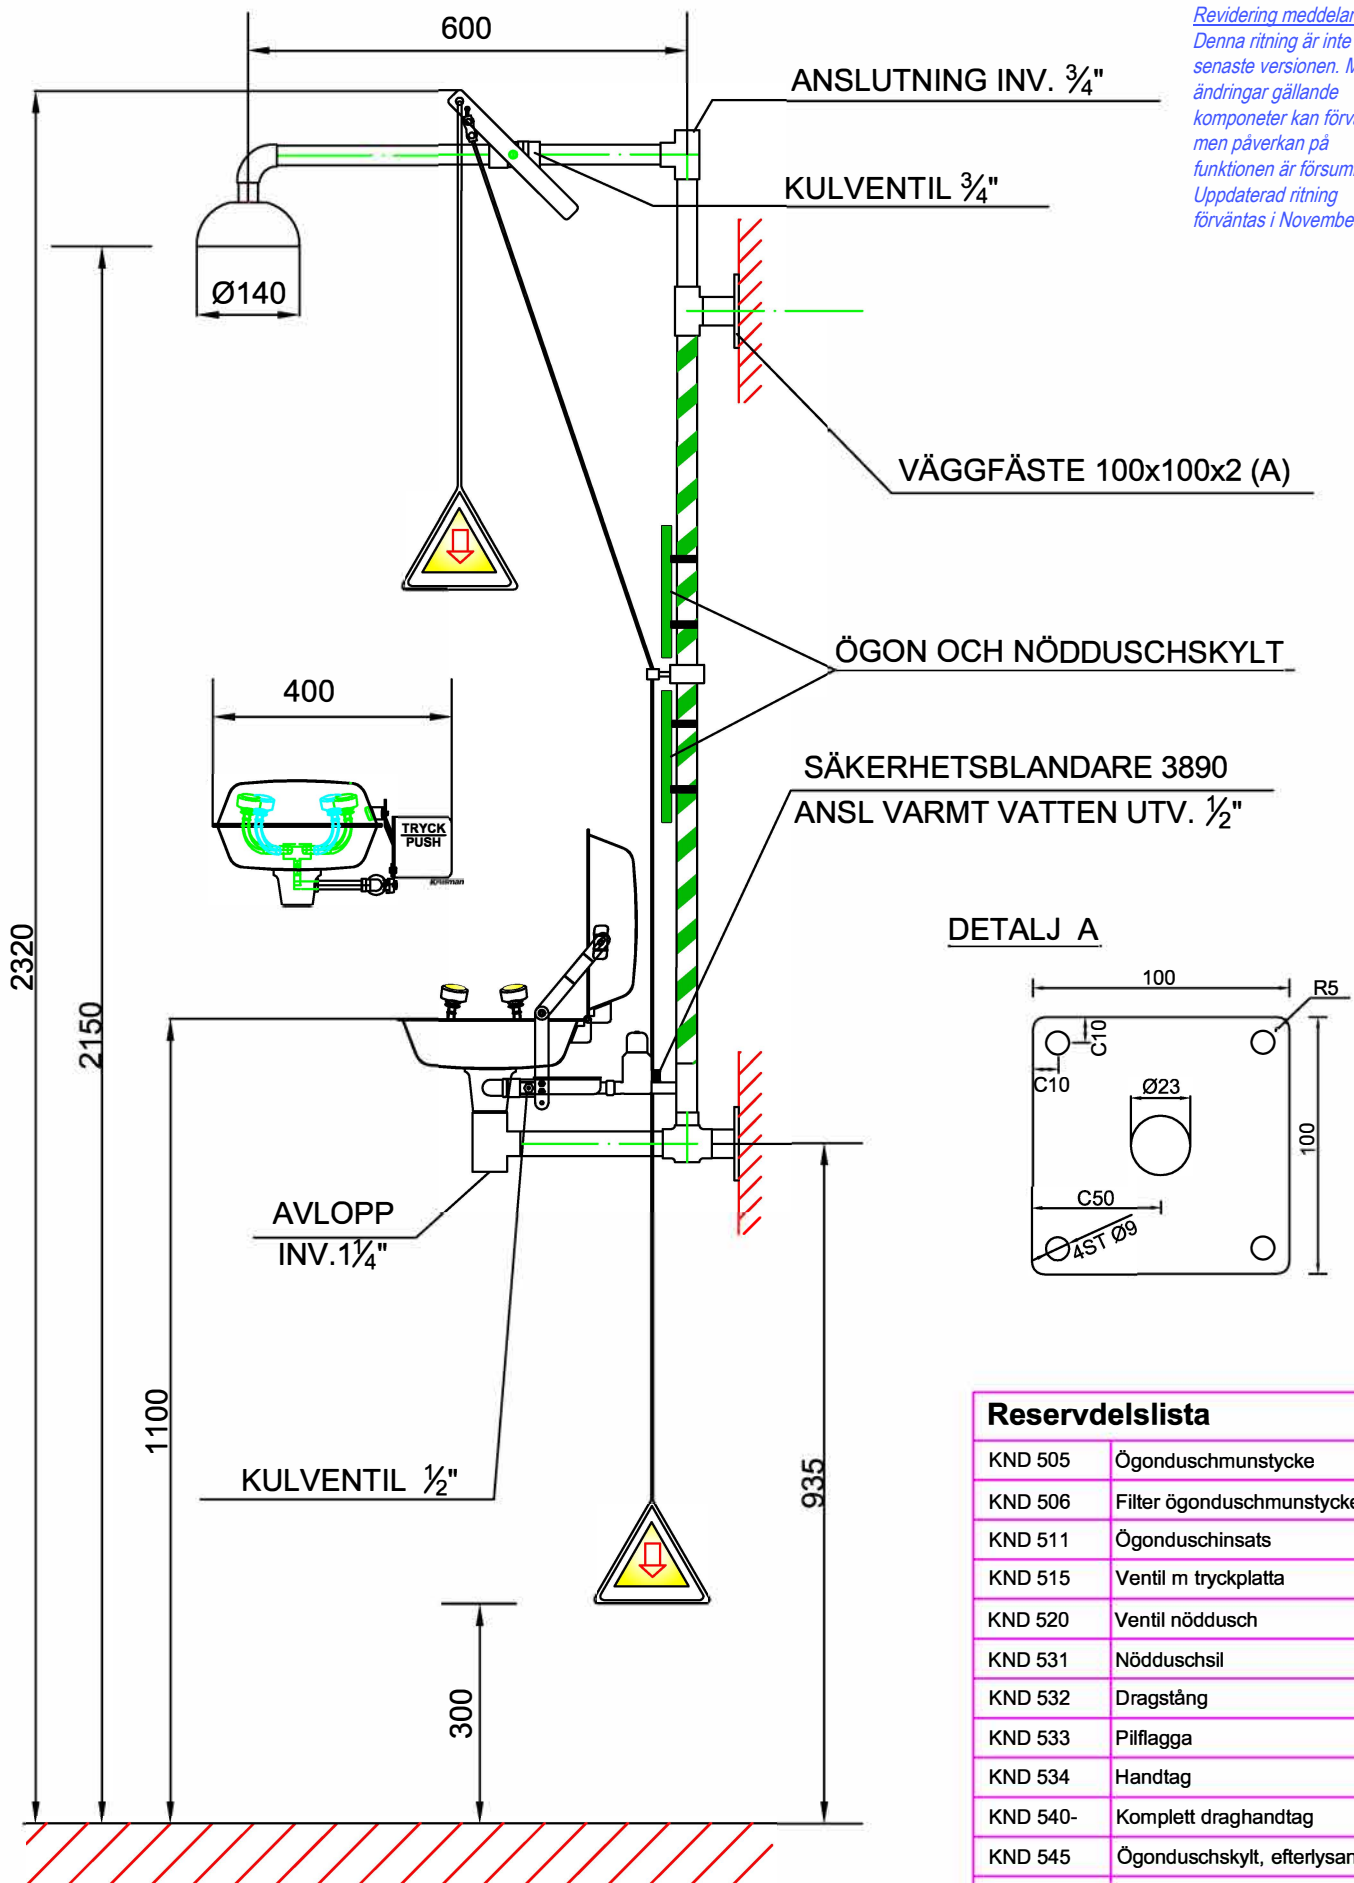

Reservdelslista

KND 505	Ögonduschmunstycke
KND 506	Filter ögonduschmunstycke
KND 511	Ögonduschinsats
KND 515	Ventil m tryckplatta
KND 520	Ventil nöddusch
KND 531	Nödduschsil
KND 532	Dragstång
KND 533	Pilflagga
KND 534	Handtag
KND 540-	Komplett draghandtag
KND 545	Ögonduschskylt, efterlysande
KND 547	Nödduschskylt, efterlysande

Krusman
EMERGENCY SHOWERS

Telefon: 021-14 92 00
Hemsida: www.krusman.se

NAMN:

KOMBIDUSCH RSK 821 3878